


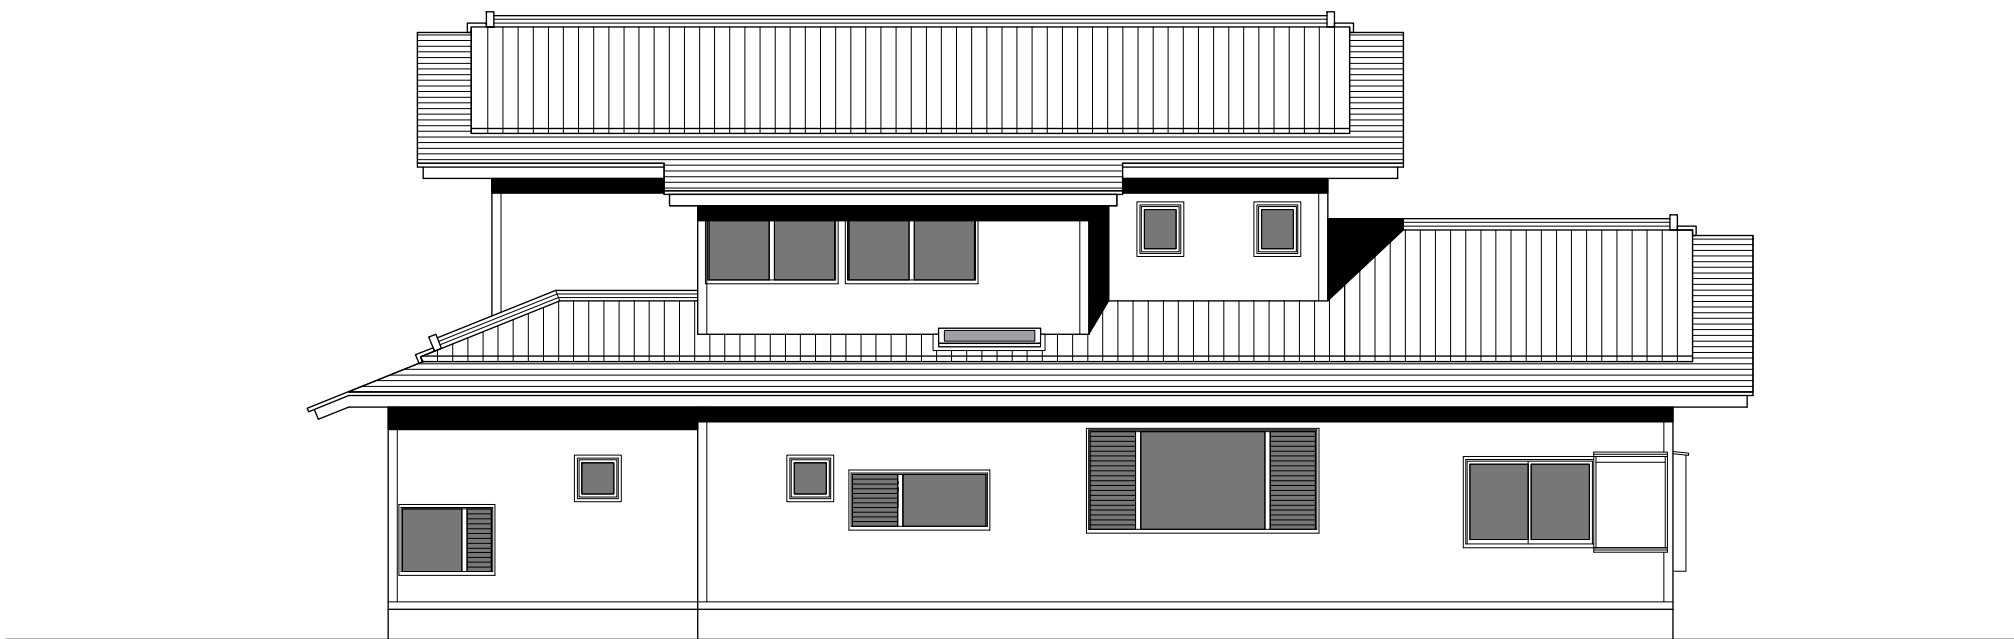


南側立面図



東側立面図



北側立面図

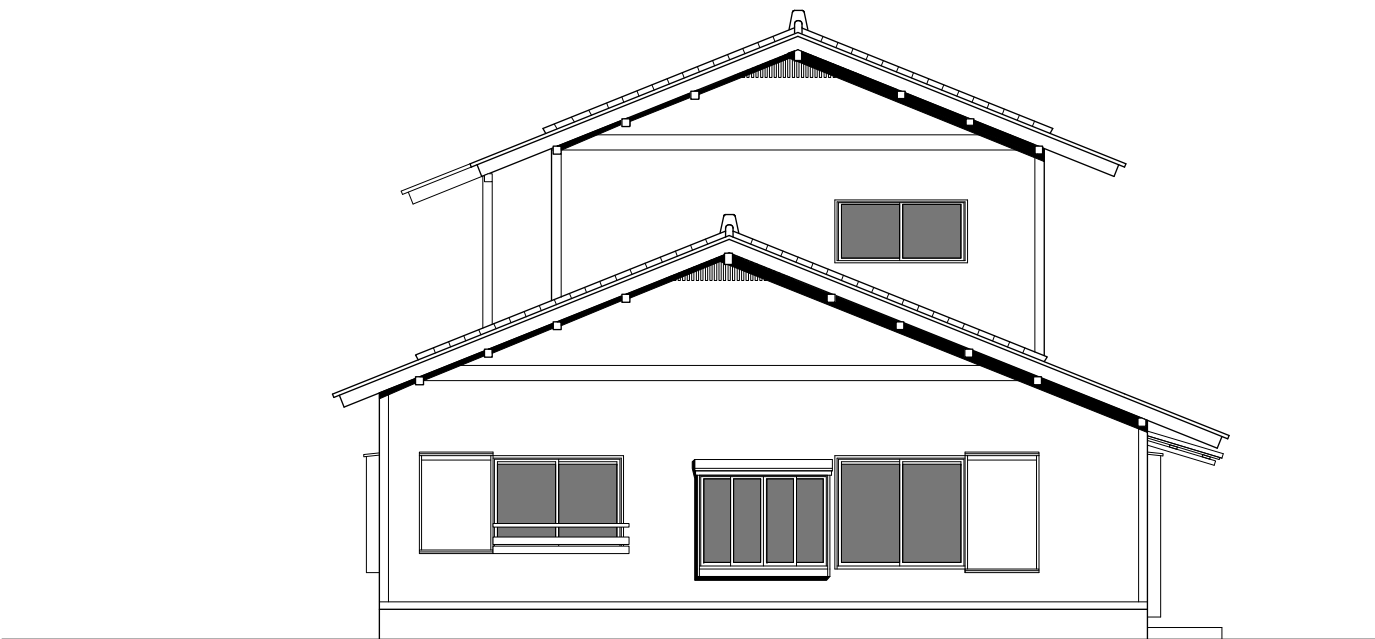

西側立面図


1級建築士大臣登録第213300号 高橋 誠一
1級建築士事務所知事登録第1-0109-4490号

高橋設計室


承認	設計	担当	

縮尺	1/100
設計年月日	

工事名称	江ヶ崎の家 新築工事
図面名称	立面図

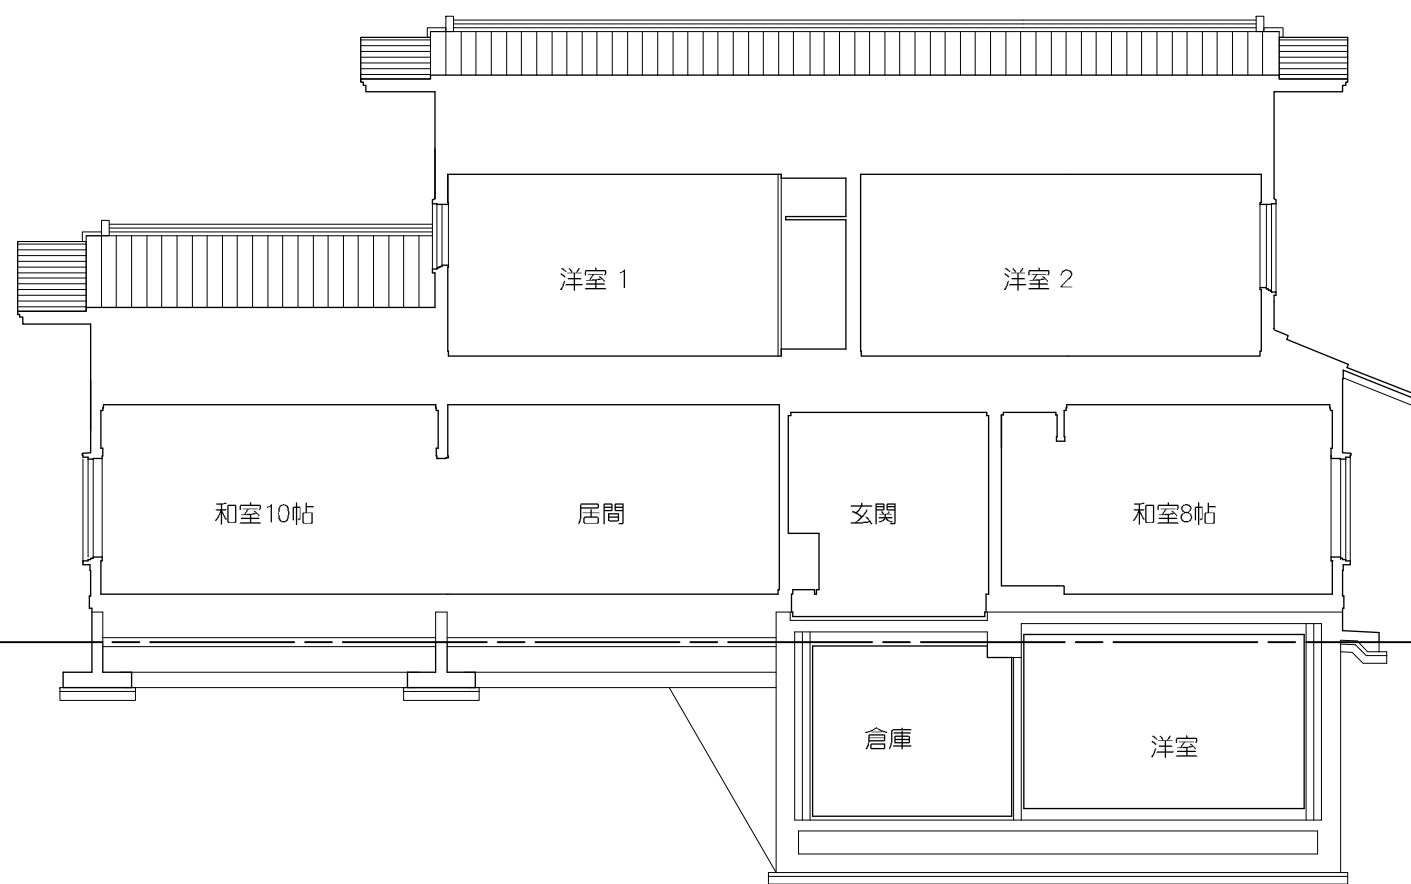

断面図 1

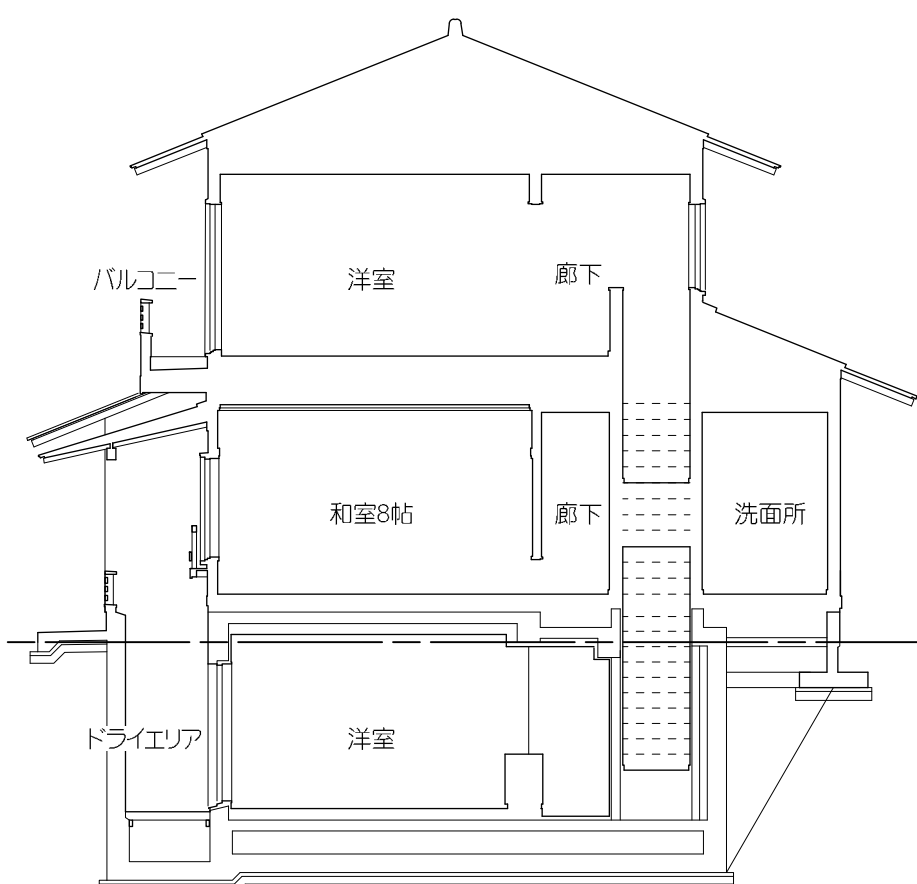

断面図 2

1級建築士大臣登録第213300号 高橋 誠一
1級建築士事務所知事登録第1-0109-4490号

高橋設計室

承認	設計	担当	

縮尺	1/100
設計年月日	

工事名称	江ヶ崎の家 新築工事
図面名称	断面図