


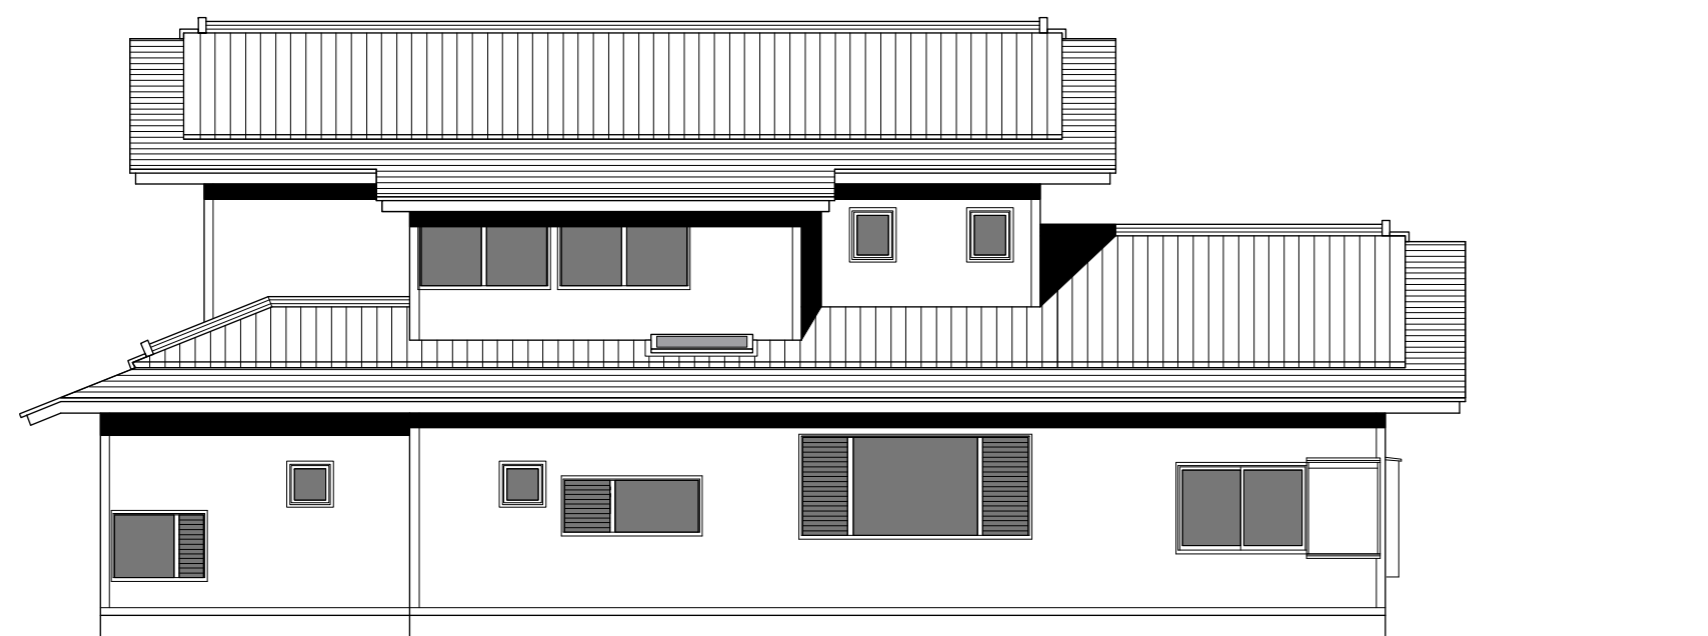


南側立面図 S=1/00



東側立面図 S=1/00



北側立面図 S=1/00

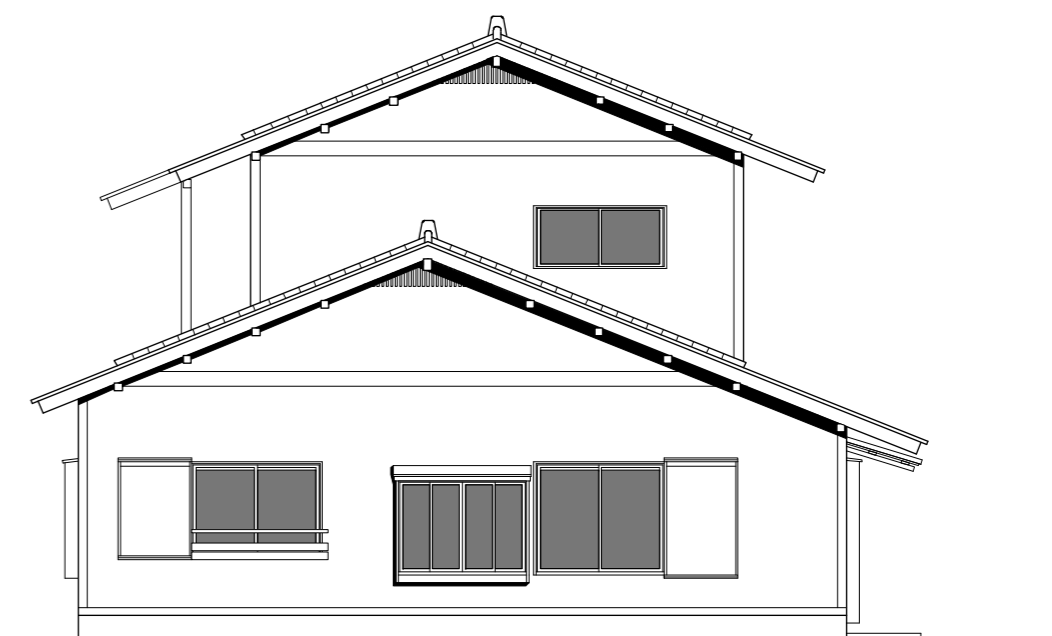

西側立面図 S=1/00


1級建築士大臣登録第213300号 高橋 誠一
1級建築士事務所知事登録第1-0109-4490号

高橋設計室


承認	設計	担当

縮尺	1/100
設計年月日	

工事名称	江ヶ崎の家 新築工事
図面名称	立面図

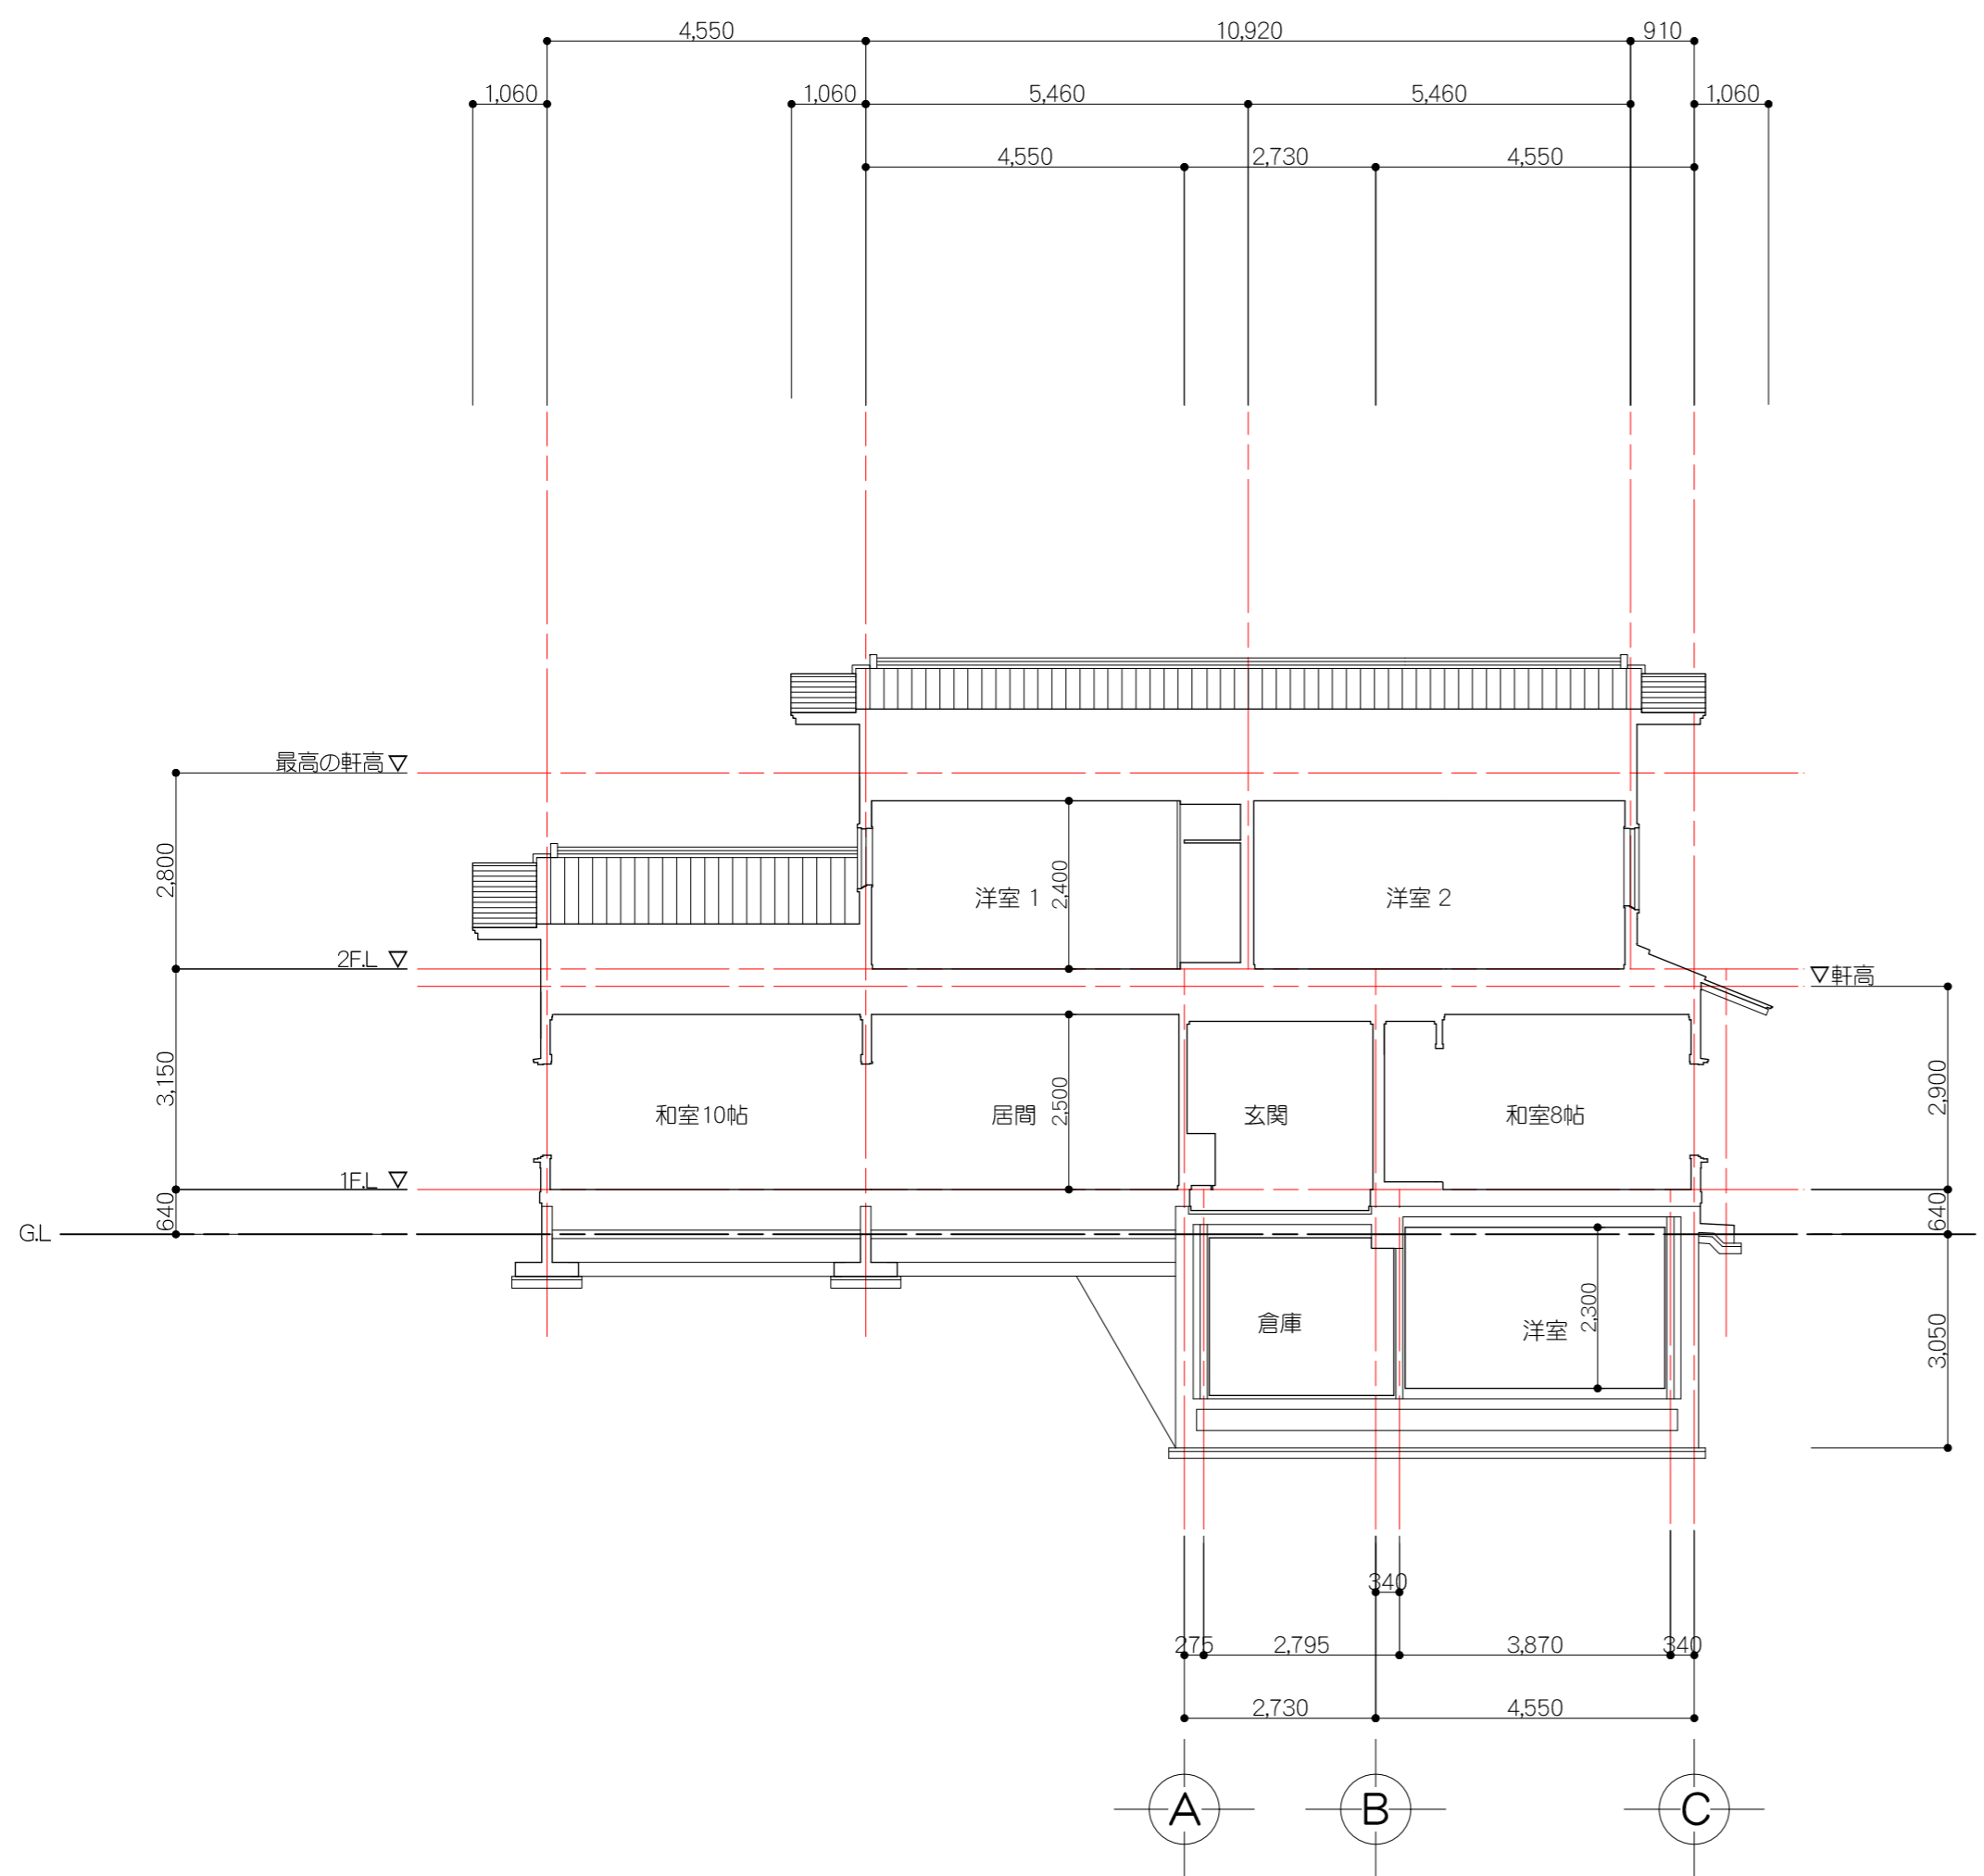

断面図 1 S=1/100

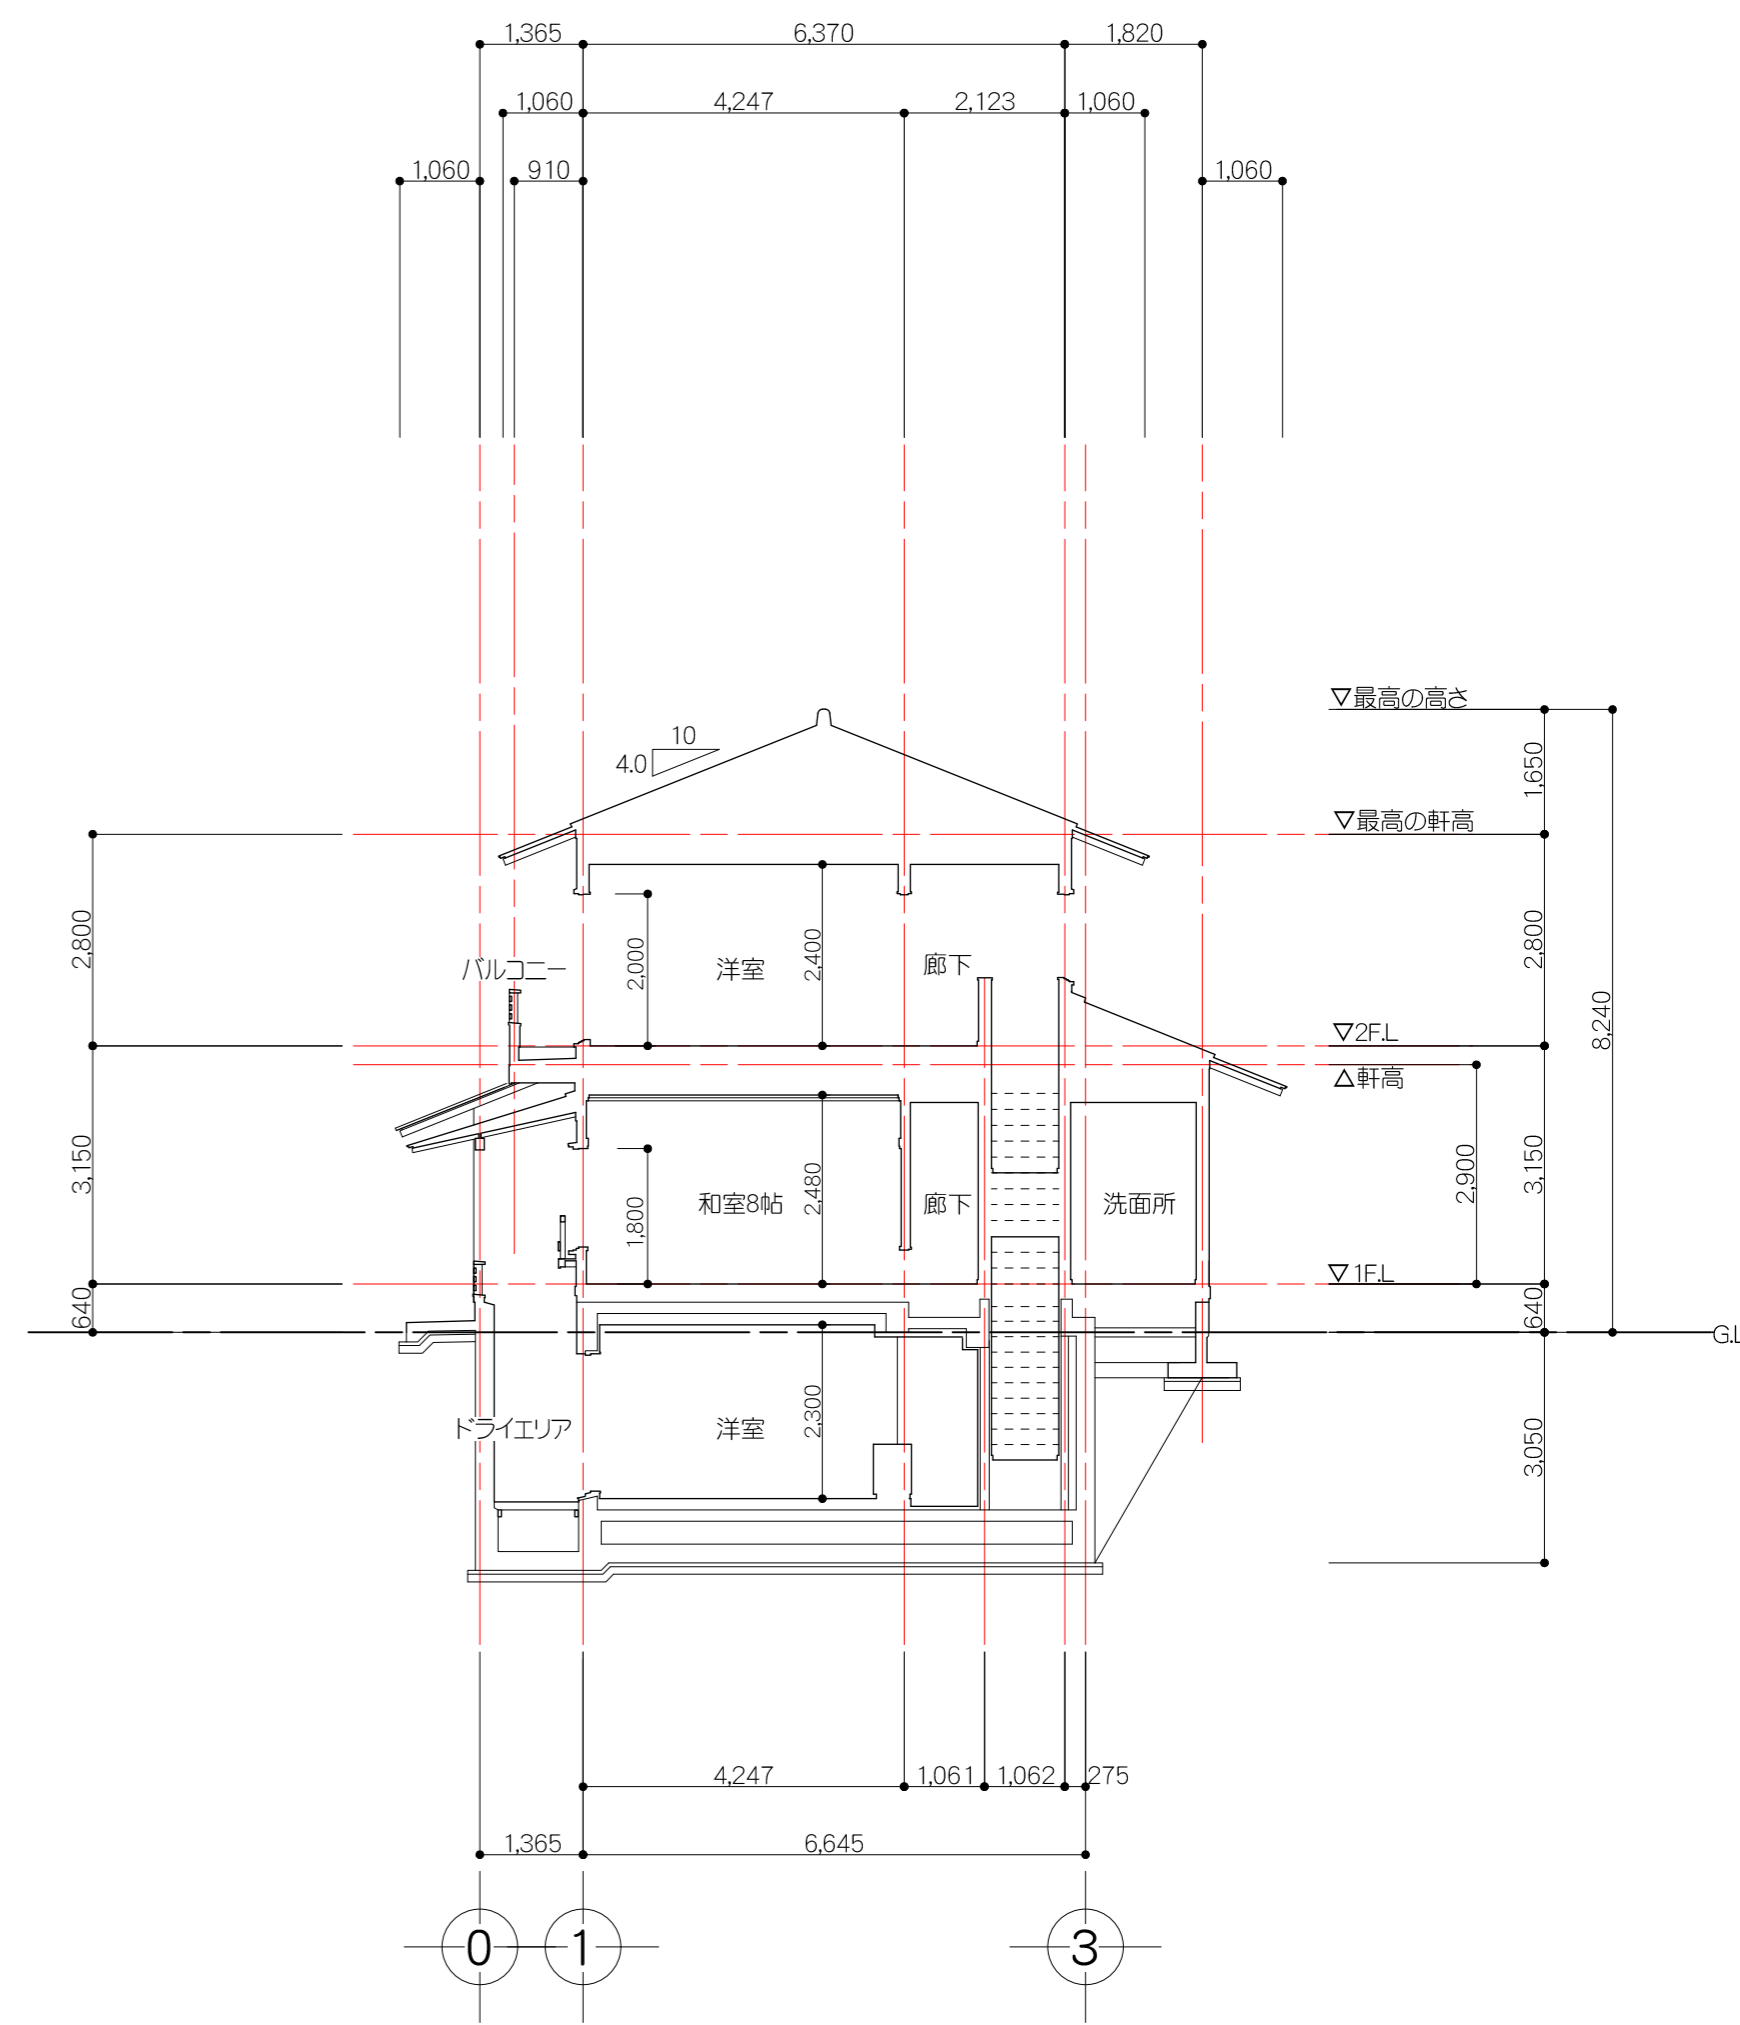

断面図 2 S=1/100

1級建築士大臣登録第213300号 高橋 誠一
1級建築士事務所知事登録第1-0109-4490号

高橋設計室

承認	設計	担当

縮尺 1/100
設計年月日

工事名称 江ヶ崎の家 新築工事
図面名称 断面図