


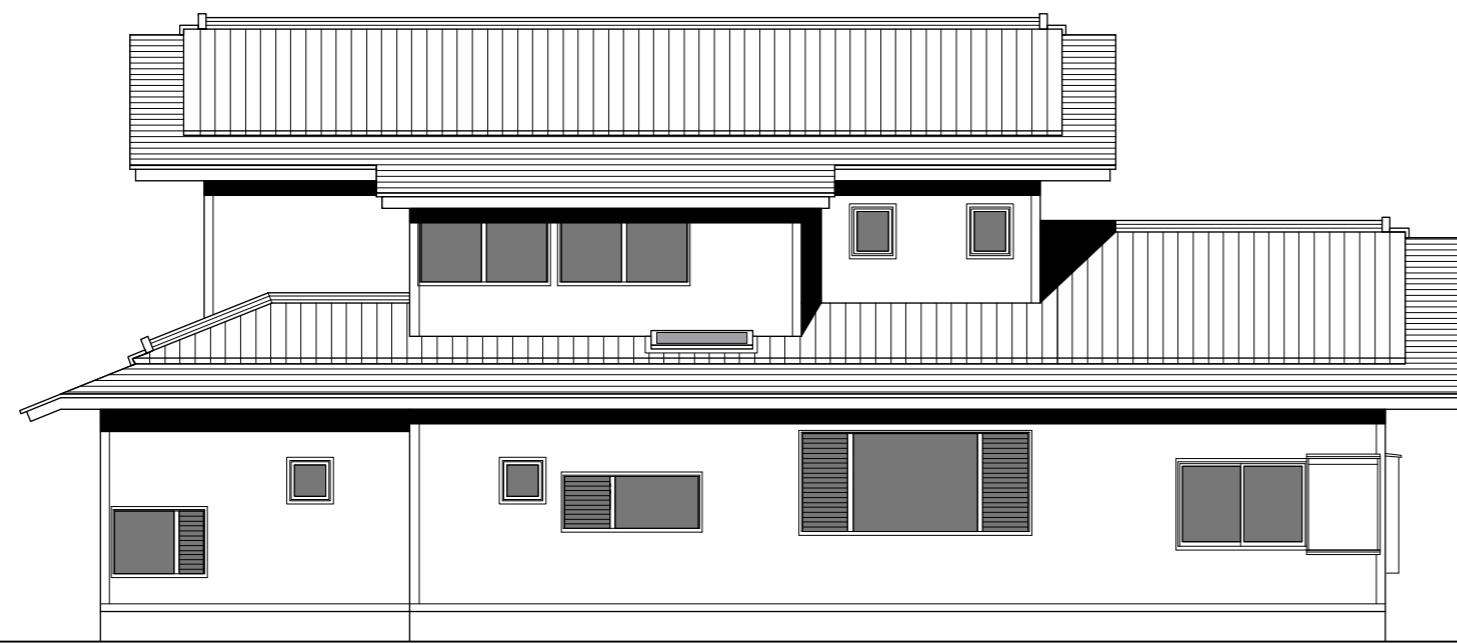


南側立面図 S=1/00



東側立面図 S=1/00




北側立面図 S=1/00

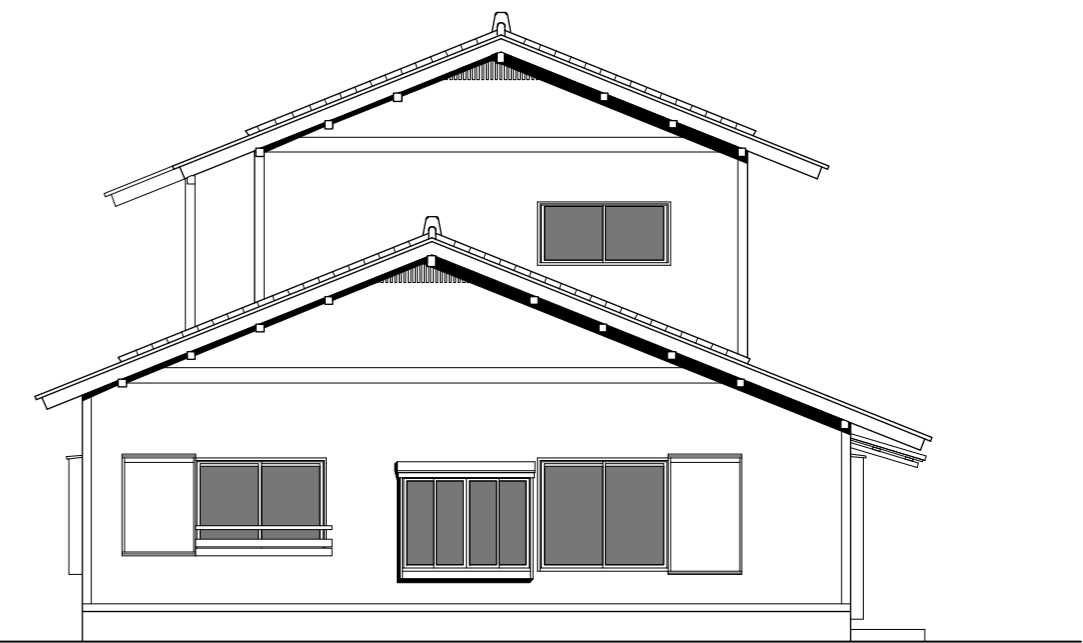


西側立面図 S=1/00

1級建築士大臣登録第213300号 高橋 誠一 1級建築士事務所知事登録第1-0109-4490号	高橋設計室	承認	設計	担当	縮尺	工事名称 江ヶ崎の家 新築工事 図面名称 立面図	No. A-07
					1/100		

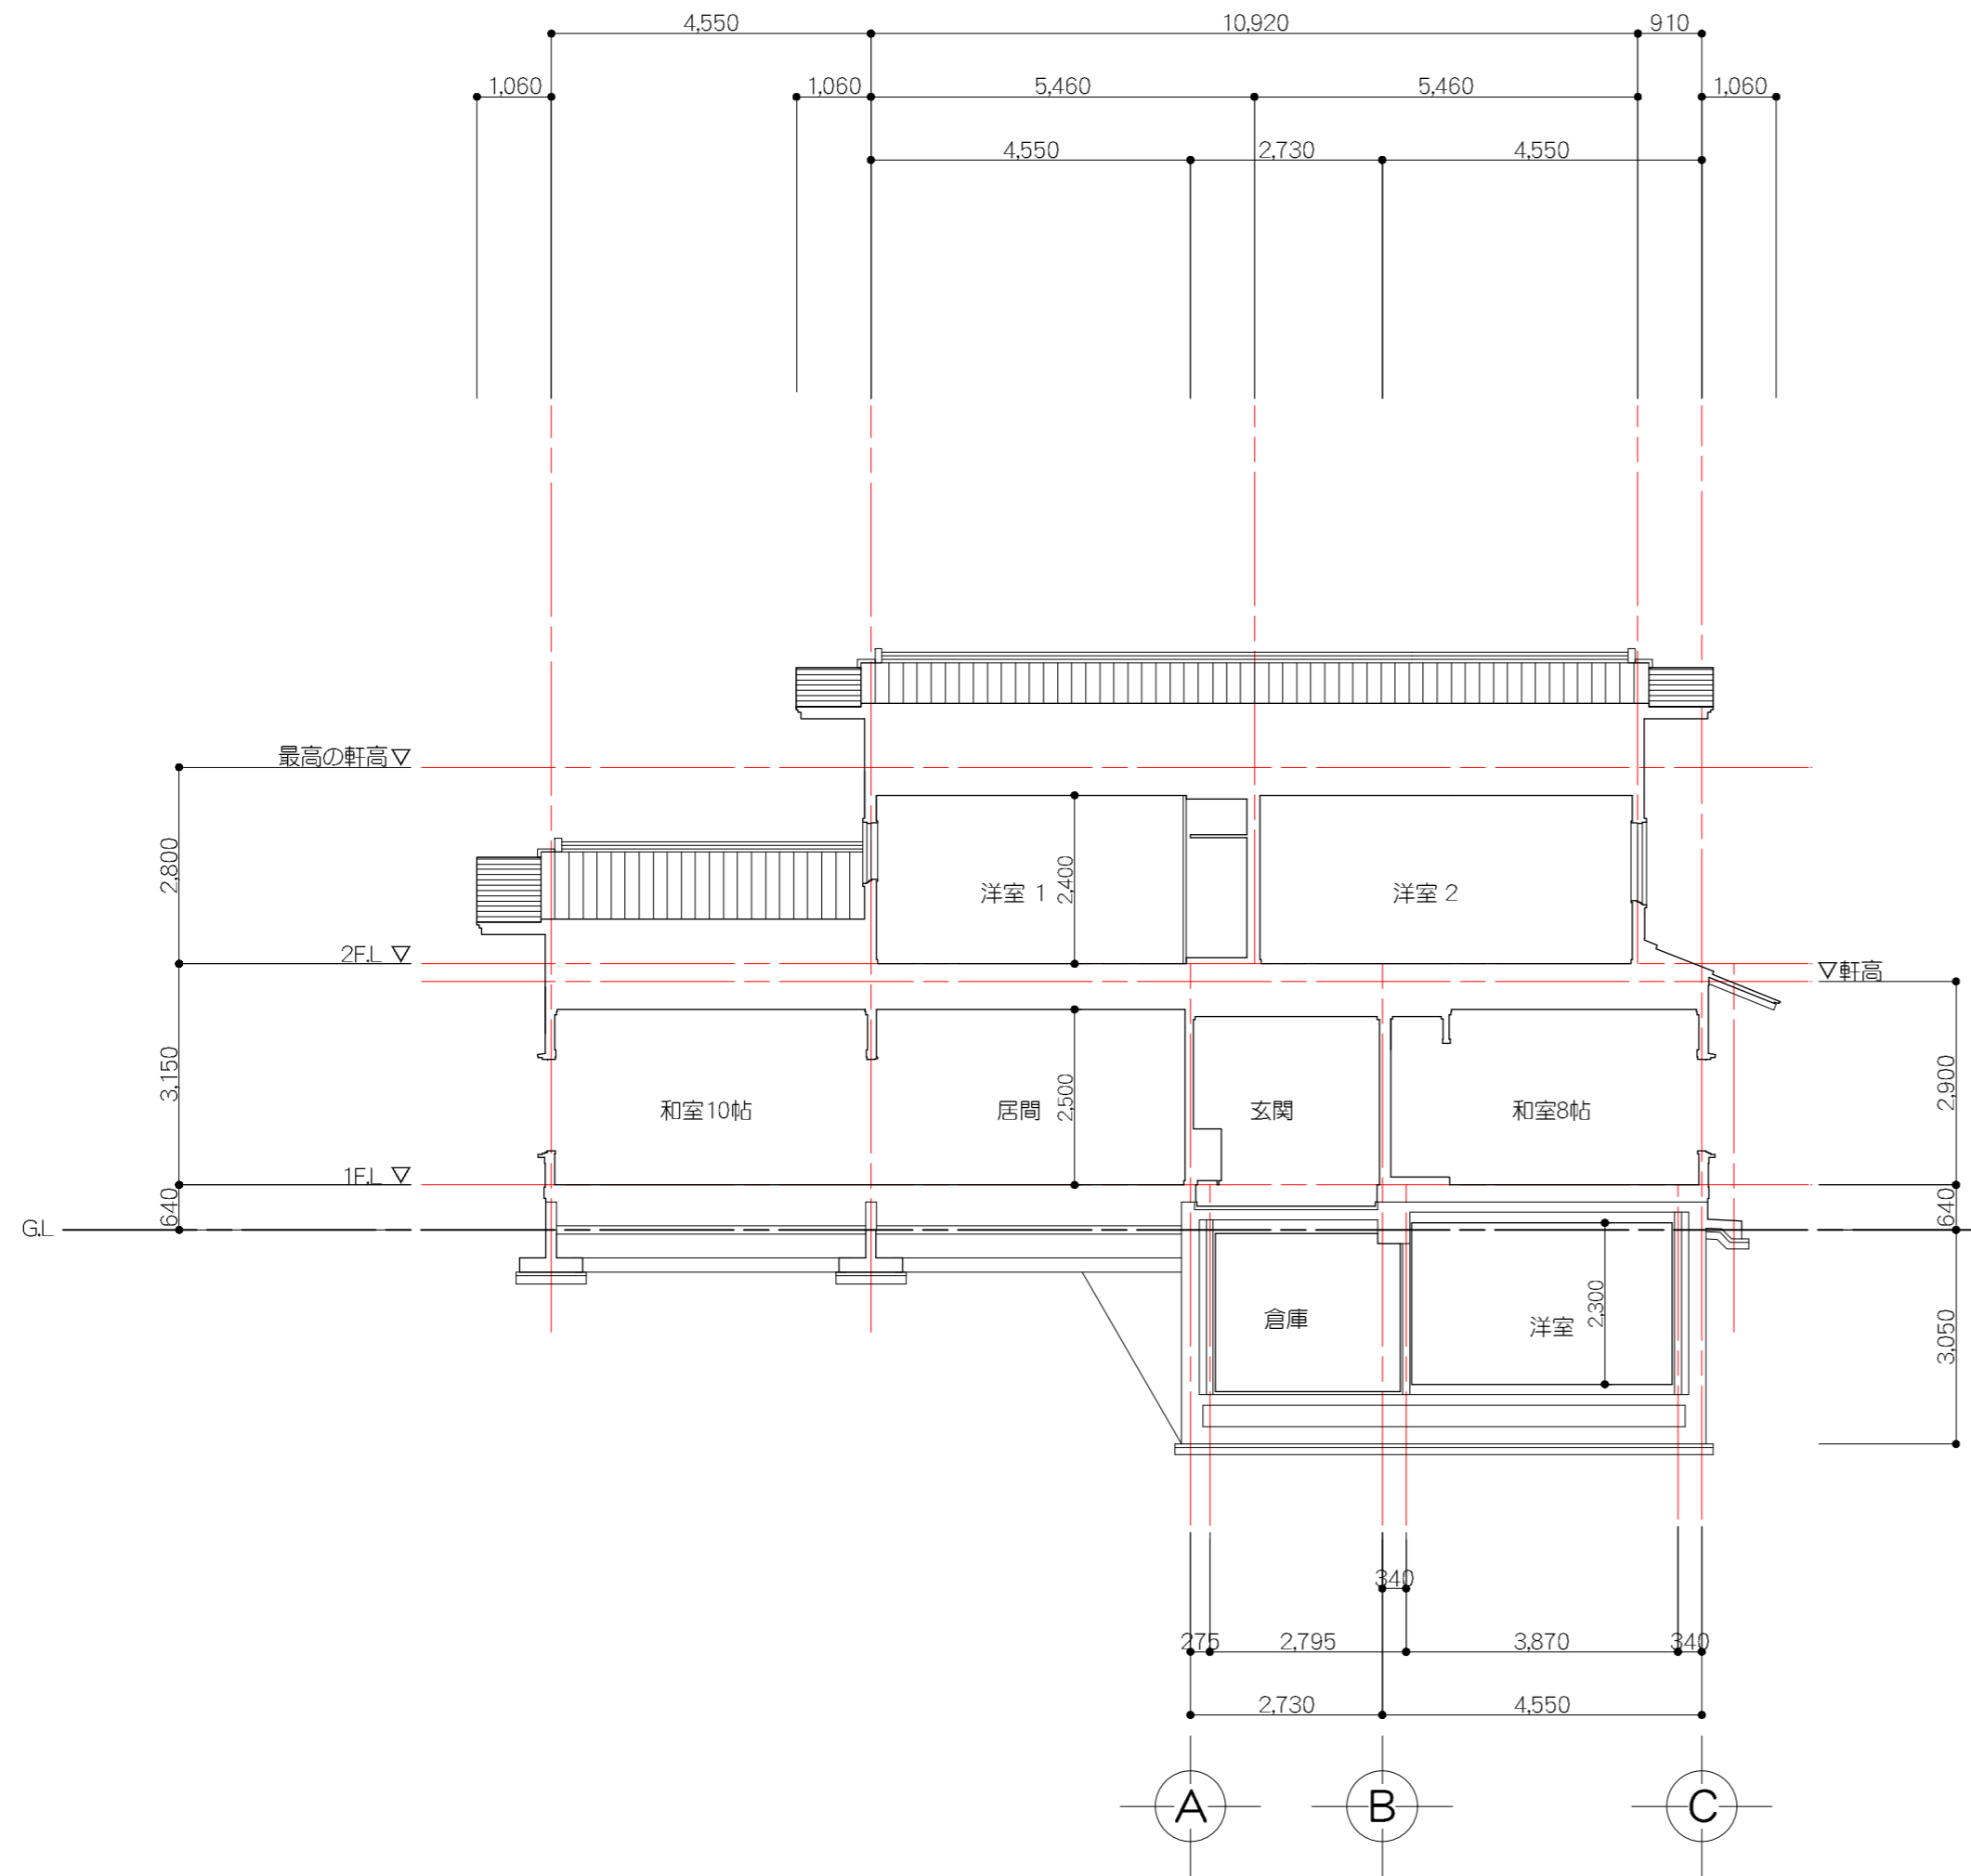

断面図 1 S=1/100

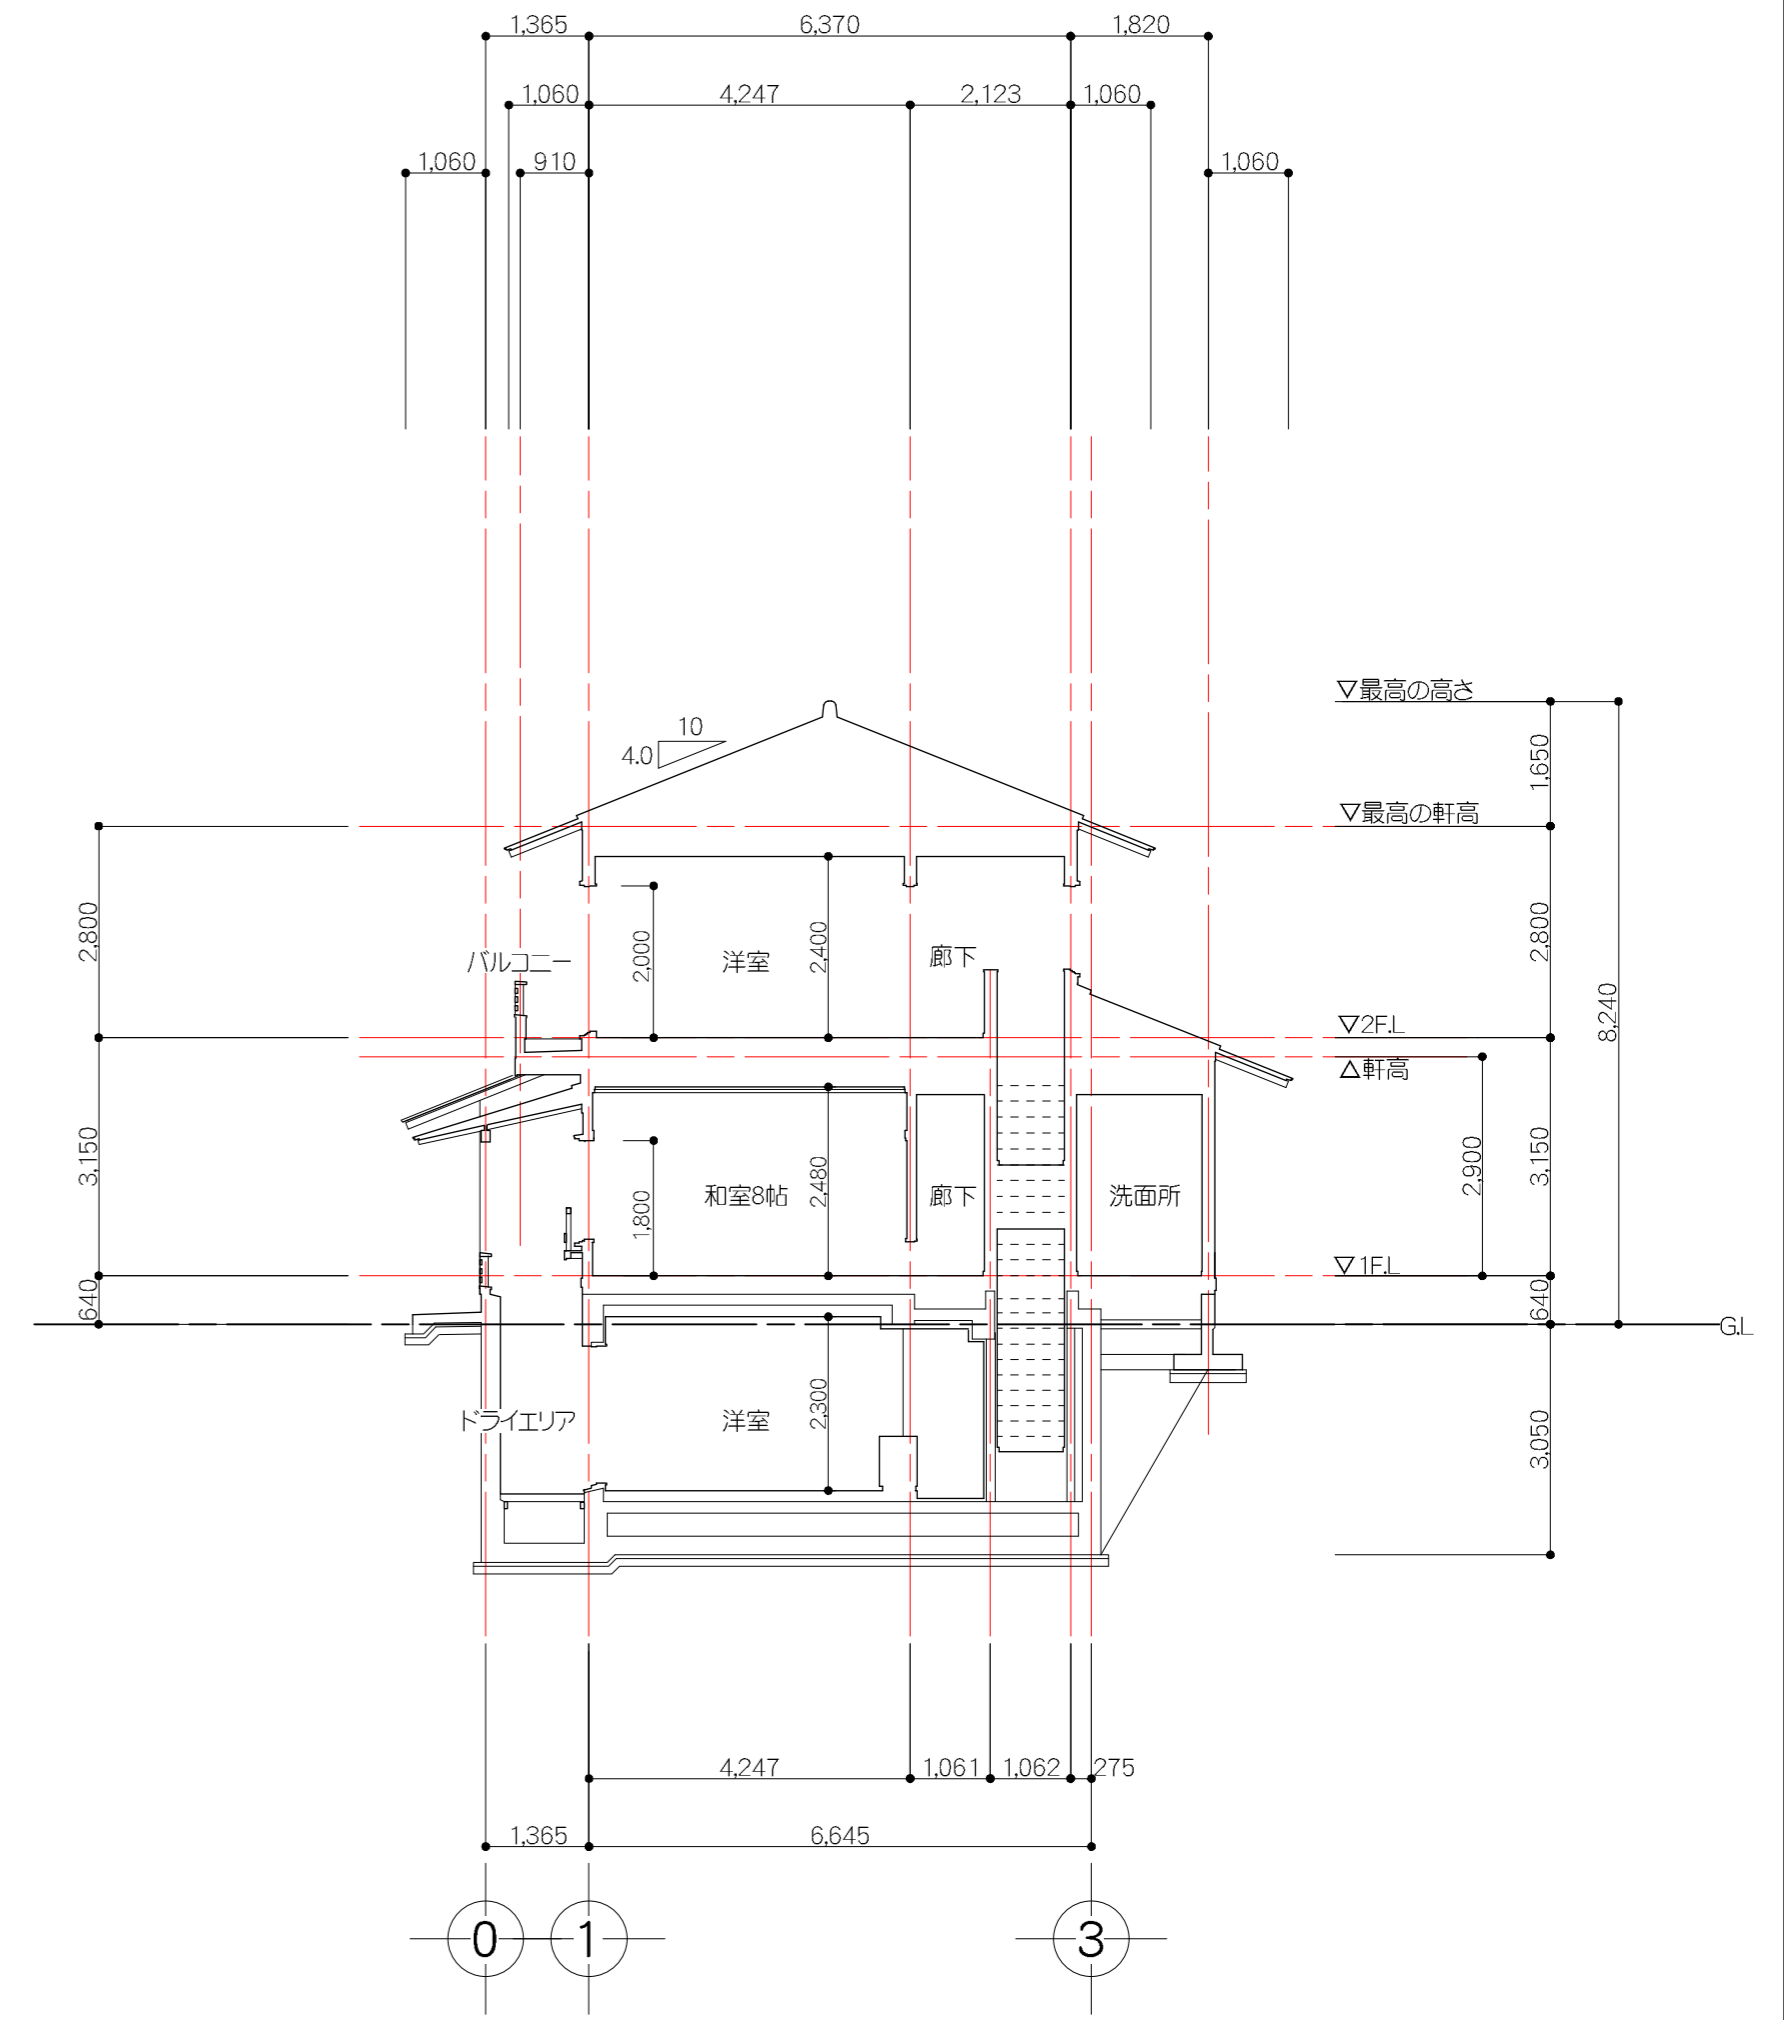

断面図 2 S=1/100

1級建築士大臣登録第213300号 高橋 誠一 1級建築士事務所知事登録第1-0109-4490号	高橋設計室		承認	設計	担当	縮尺	工事名称 江ヶ崎の家 新築工事 図面名称 断面図	No. A-08
						1/100		